




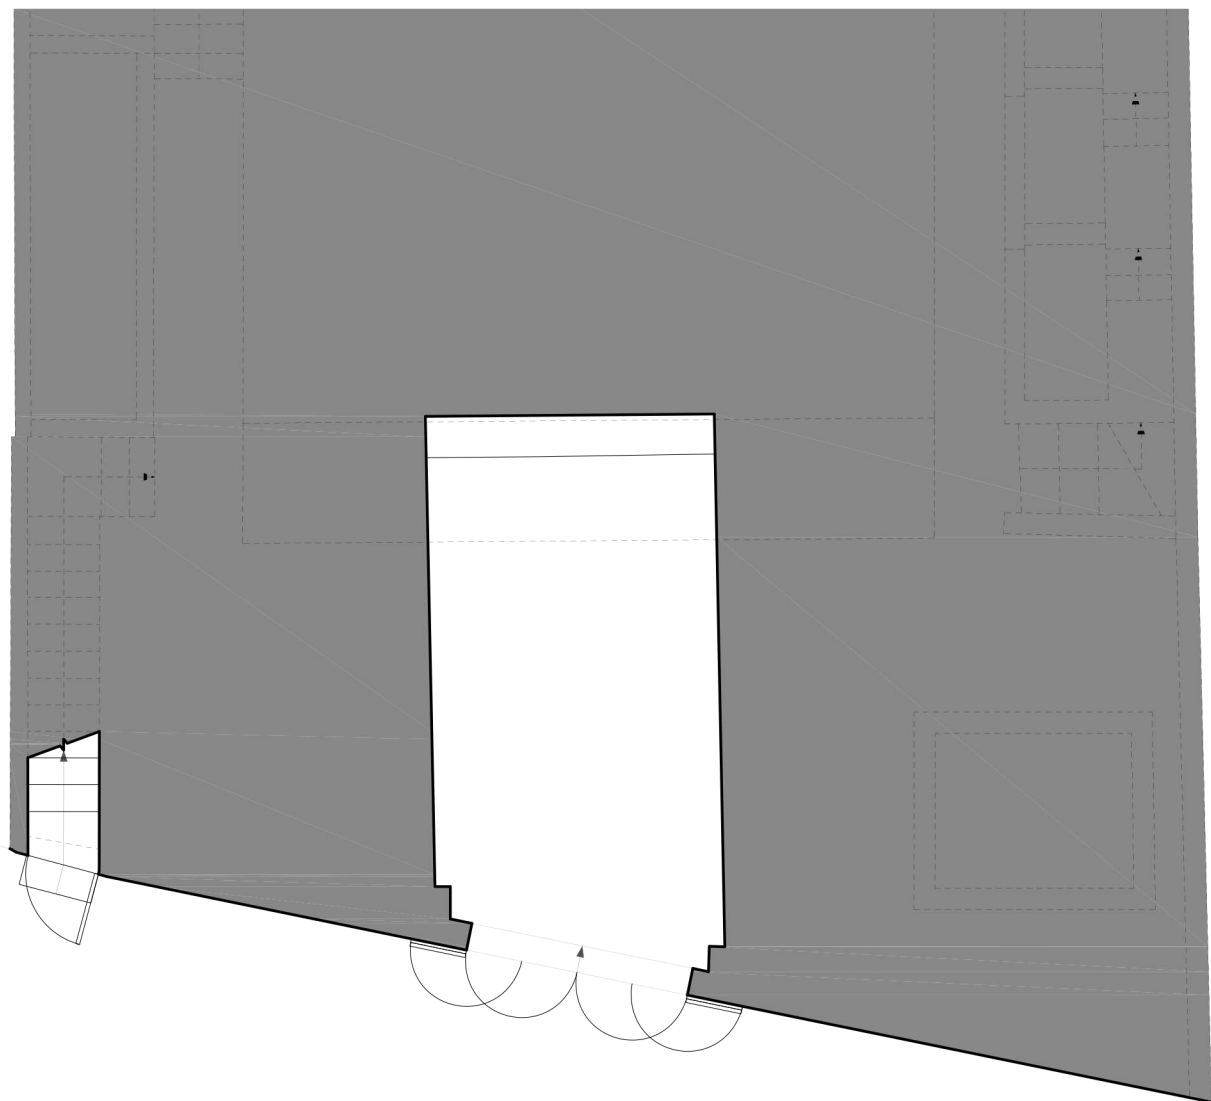


PLANTA SÓTANO

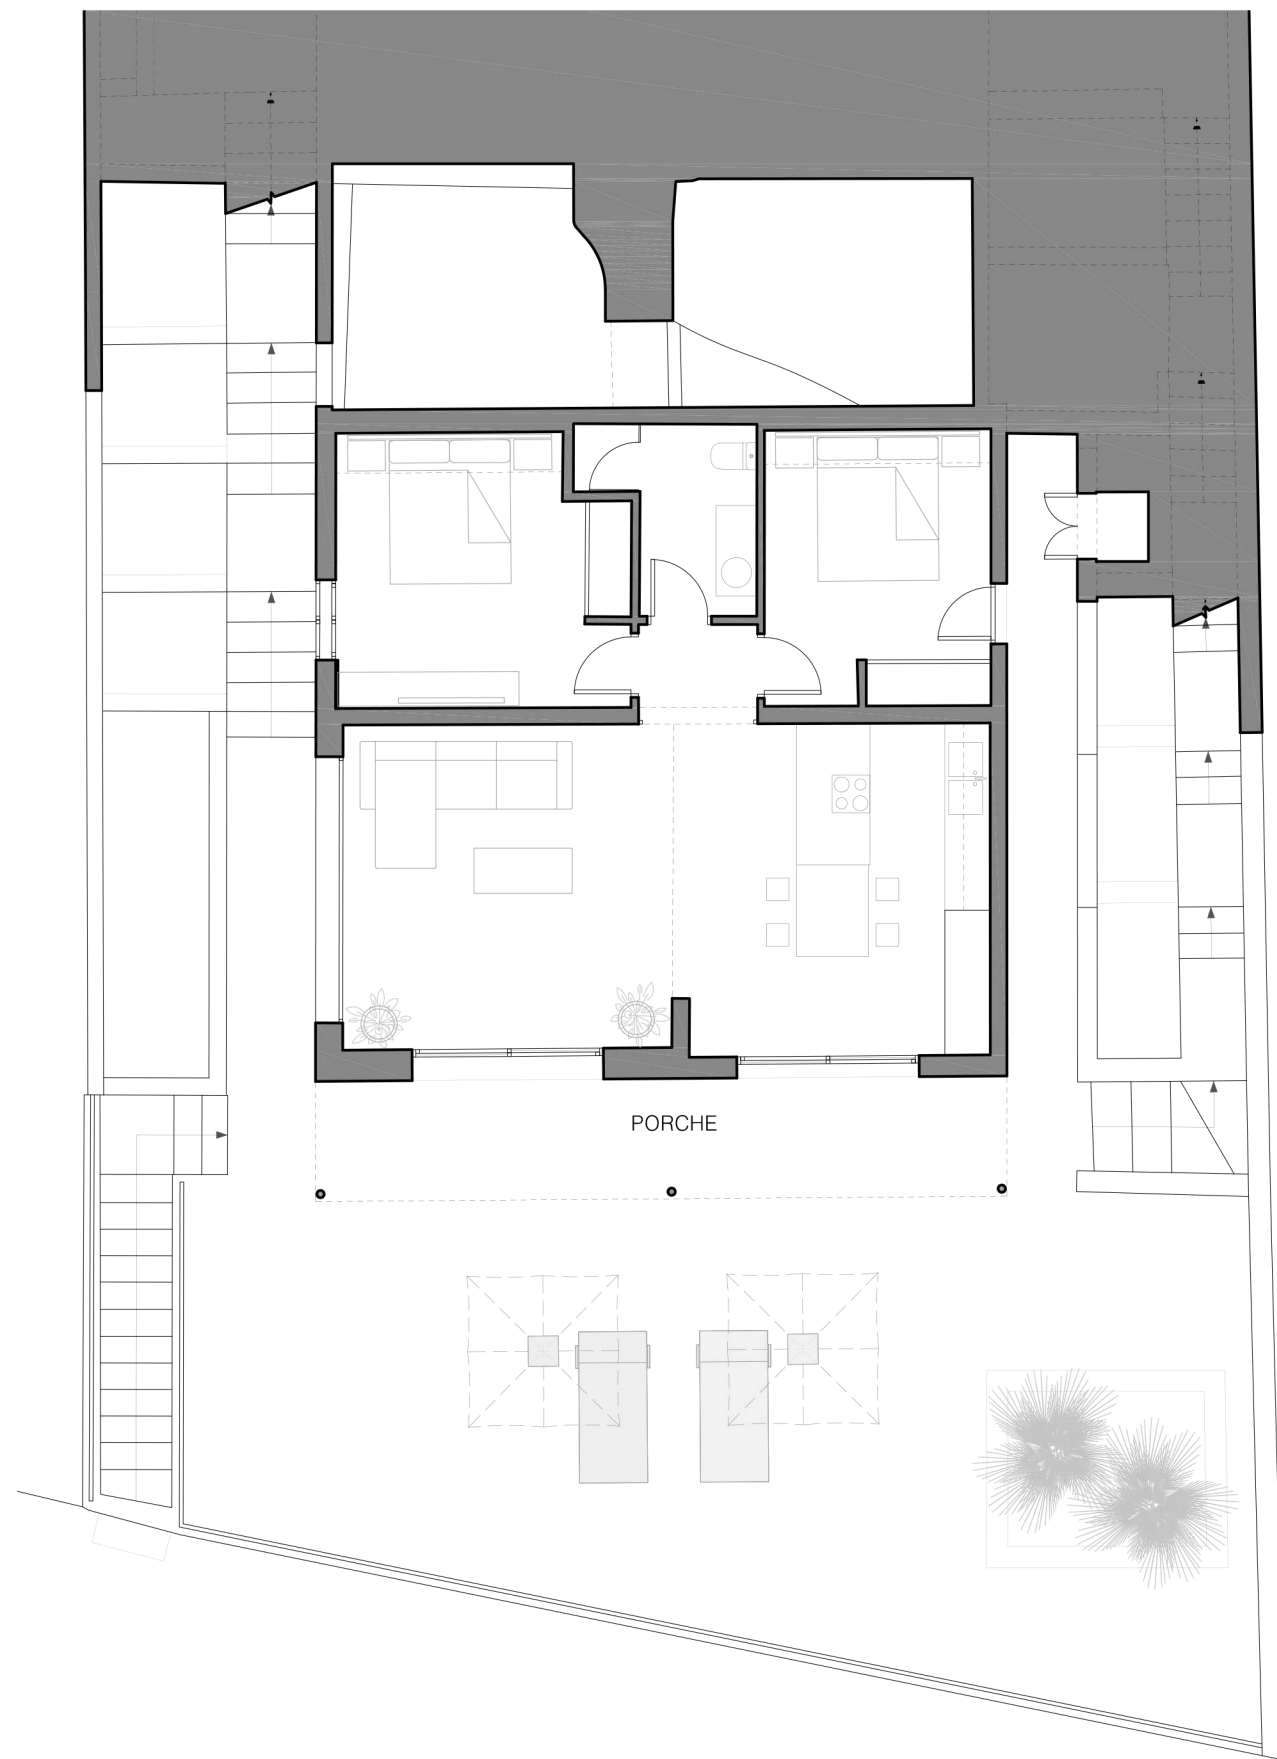


PLANTA BAJA

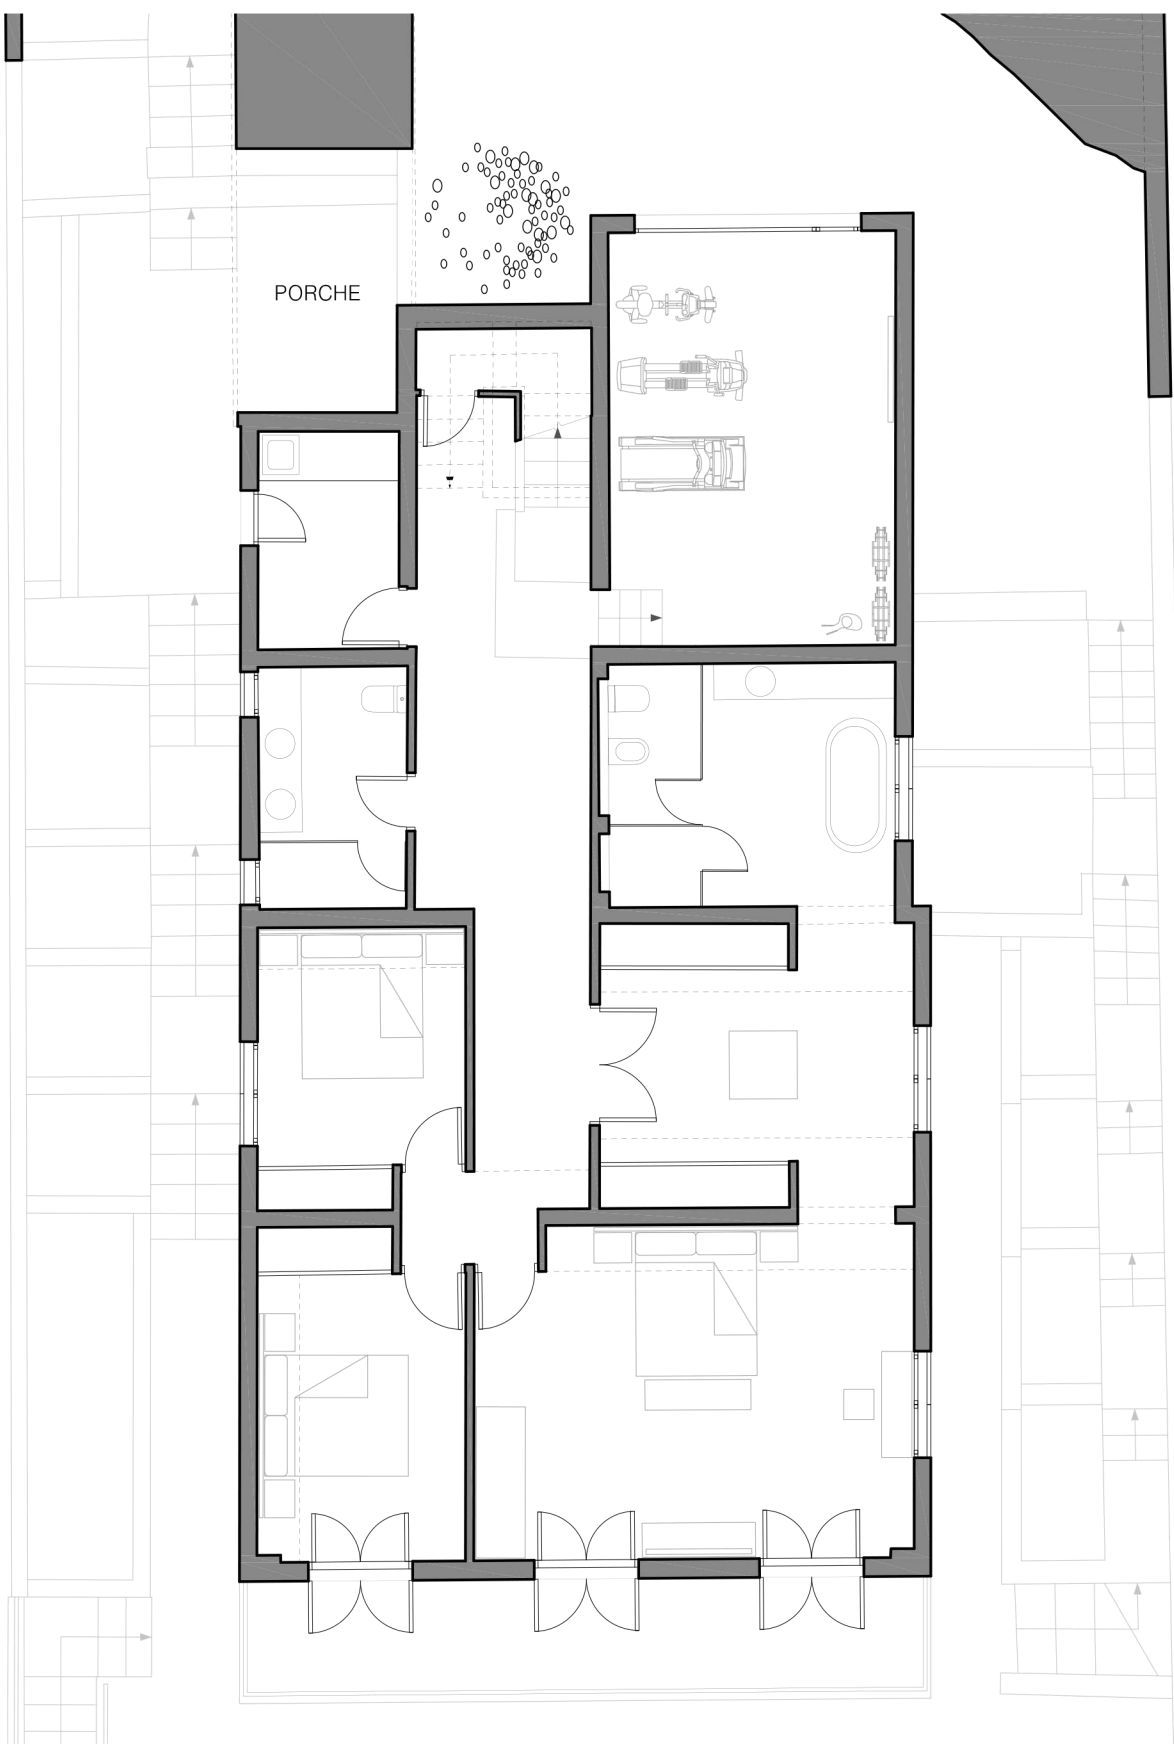


PLANTA PRIMERA

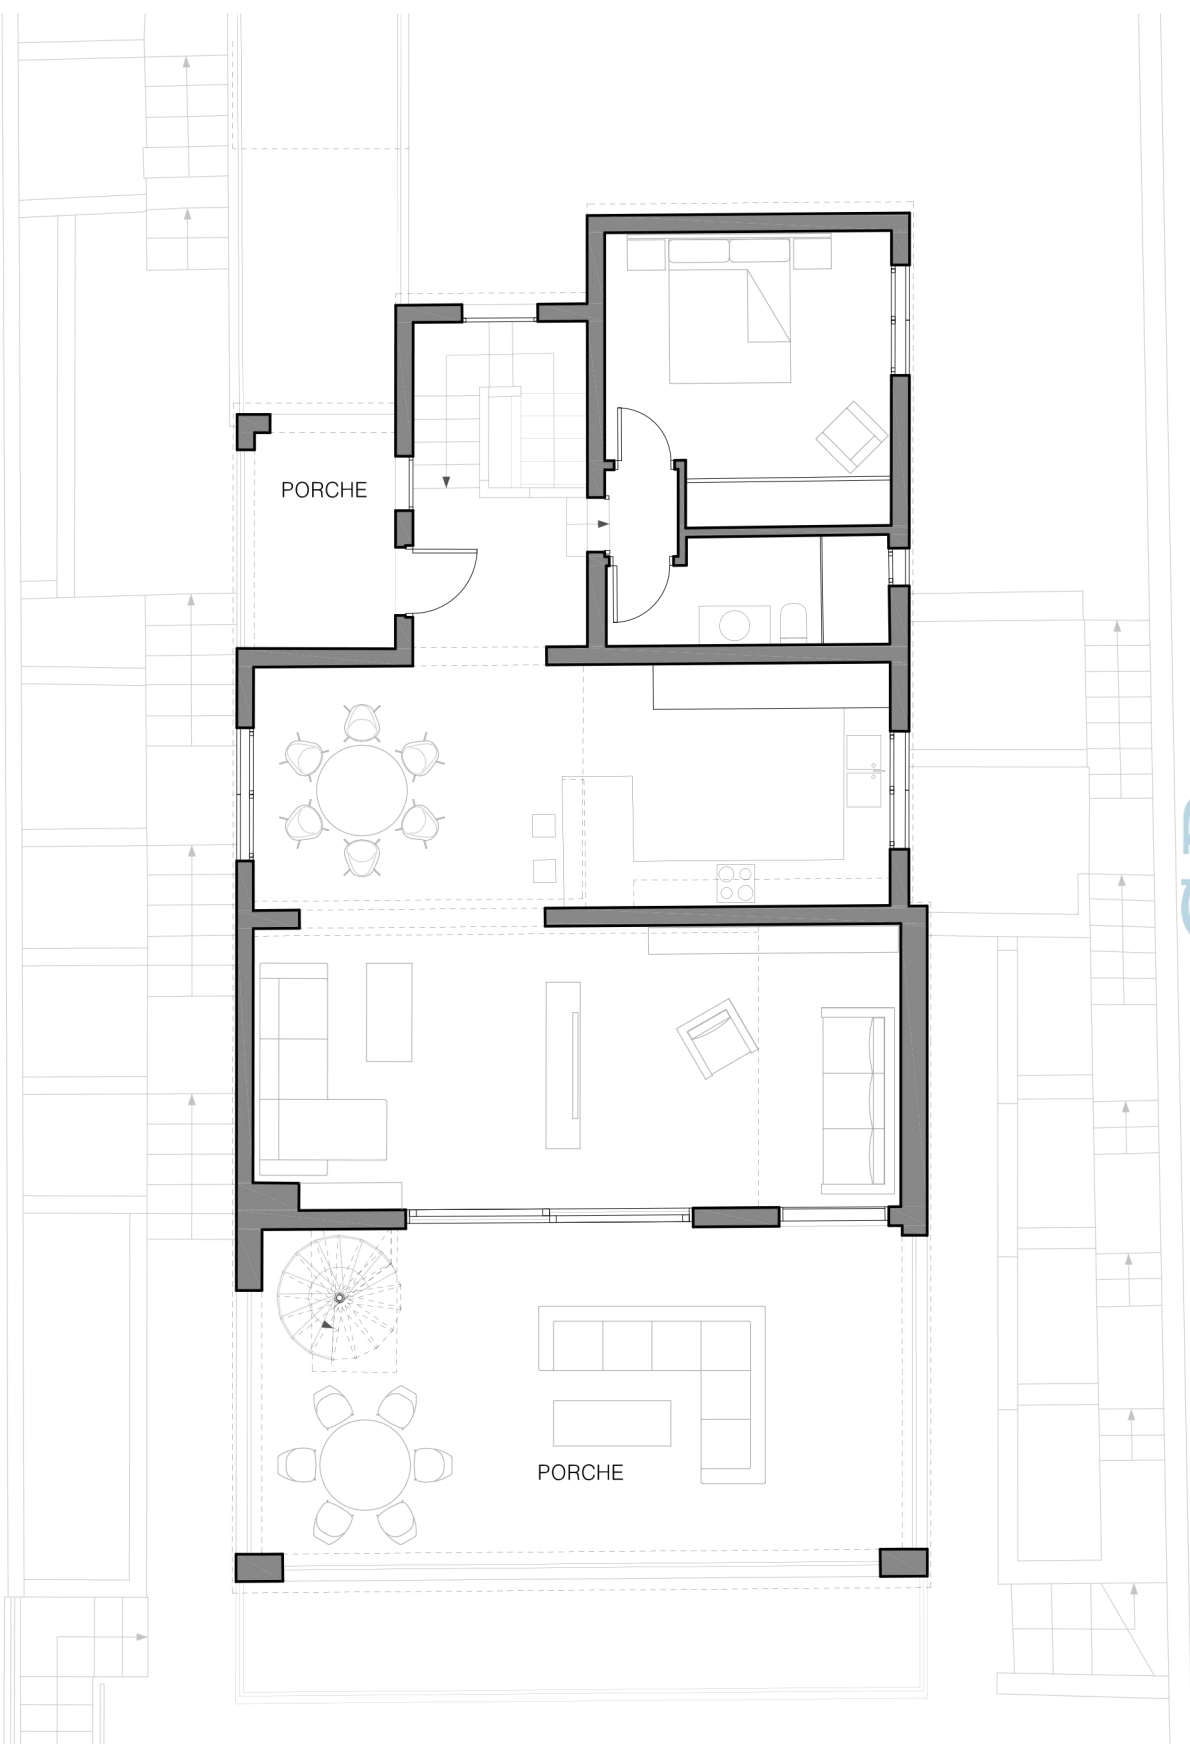

PLANTA SEGUNDA

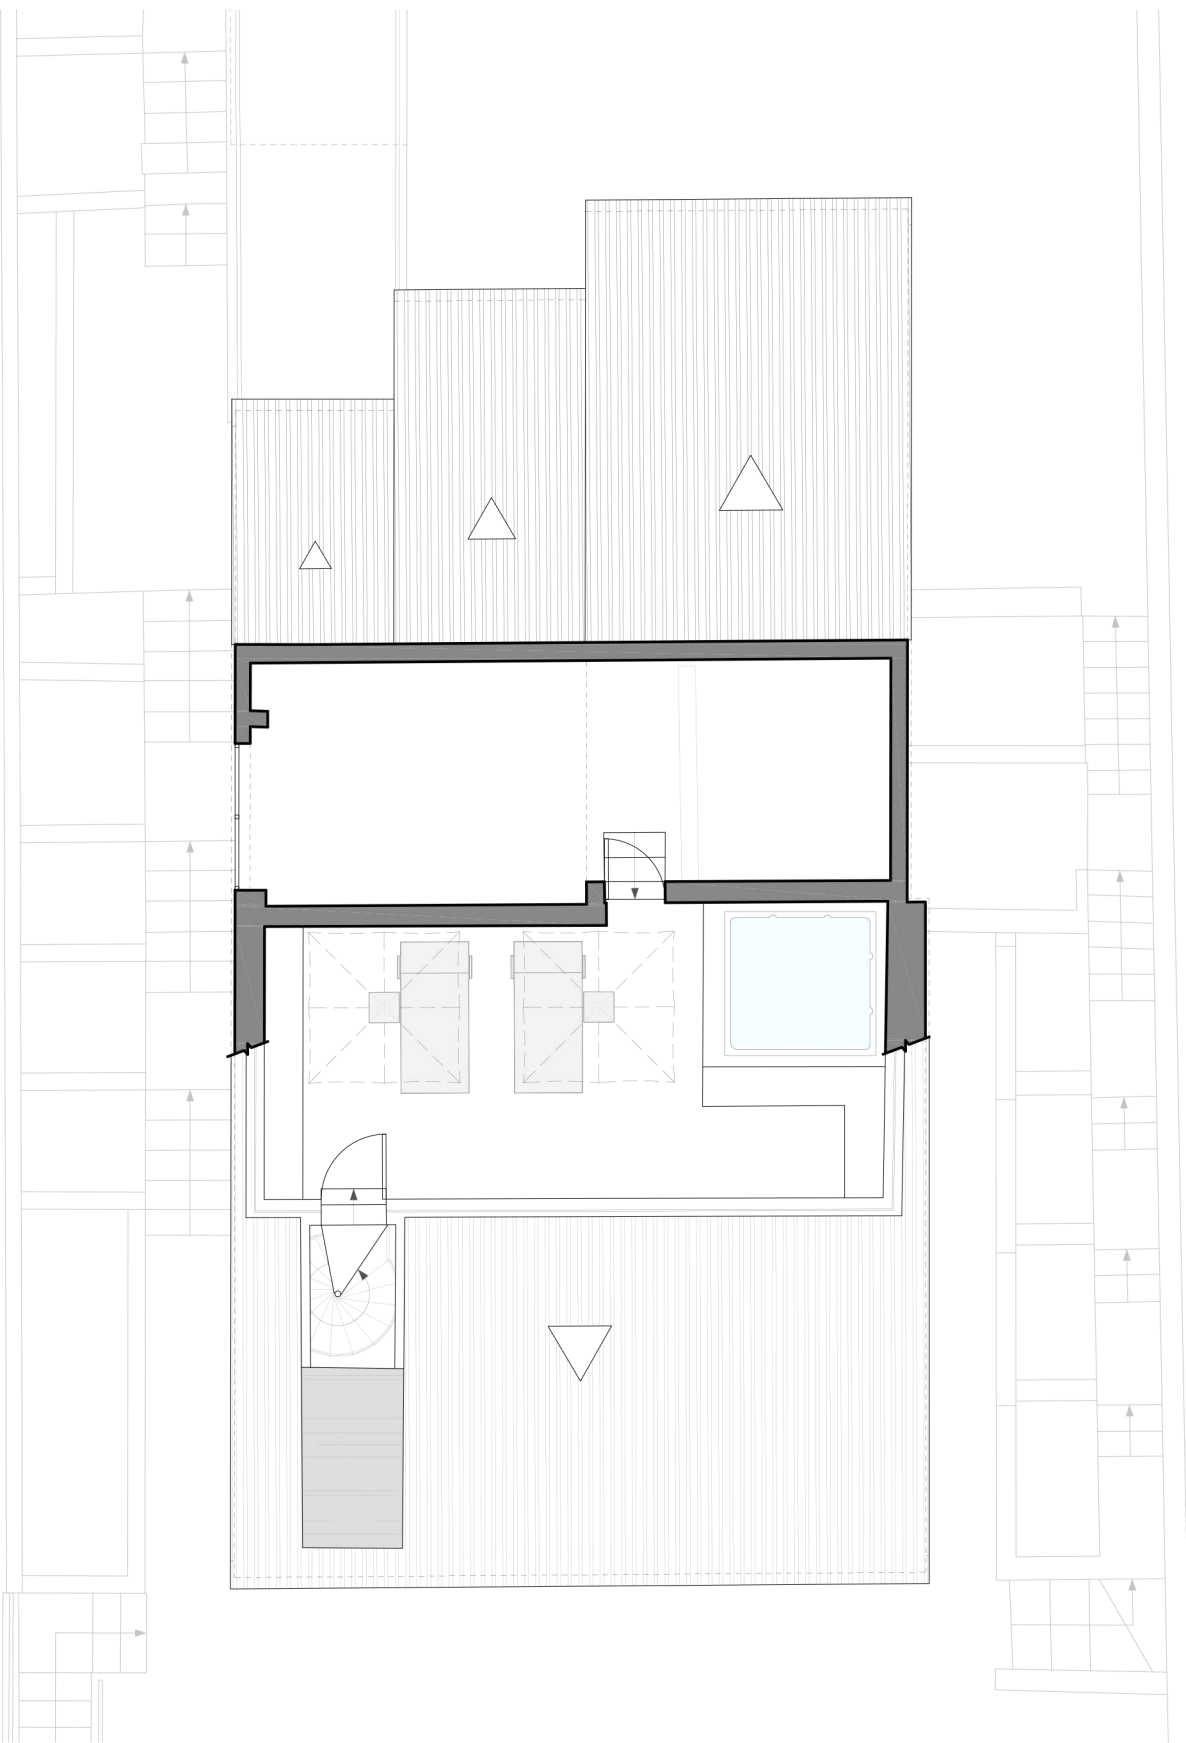

PLANTA ACCESO A CUBIERTA

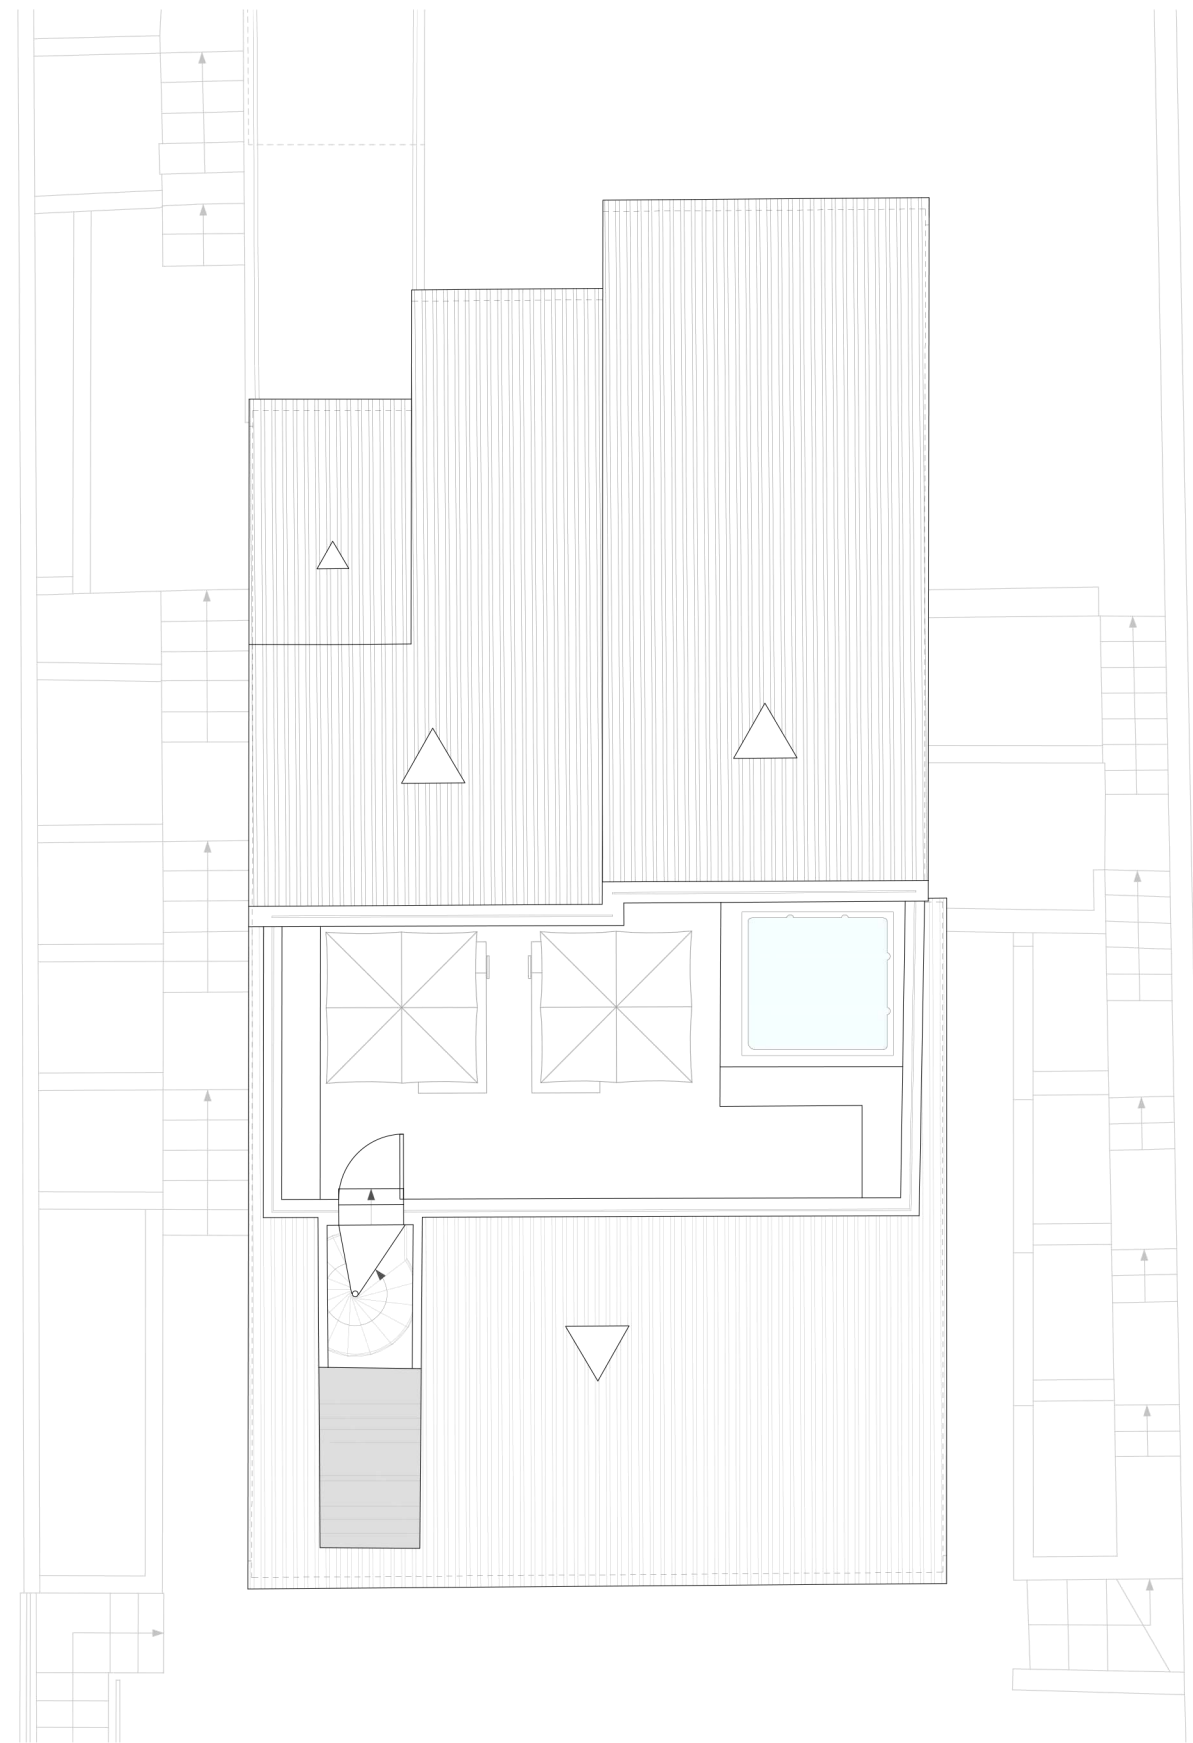

PLANTA CUBIERTA